Karta wyrobu: Słup oświetleniowy CN 3÷10/3/60/W

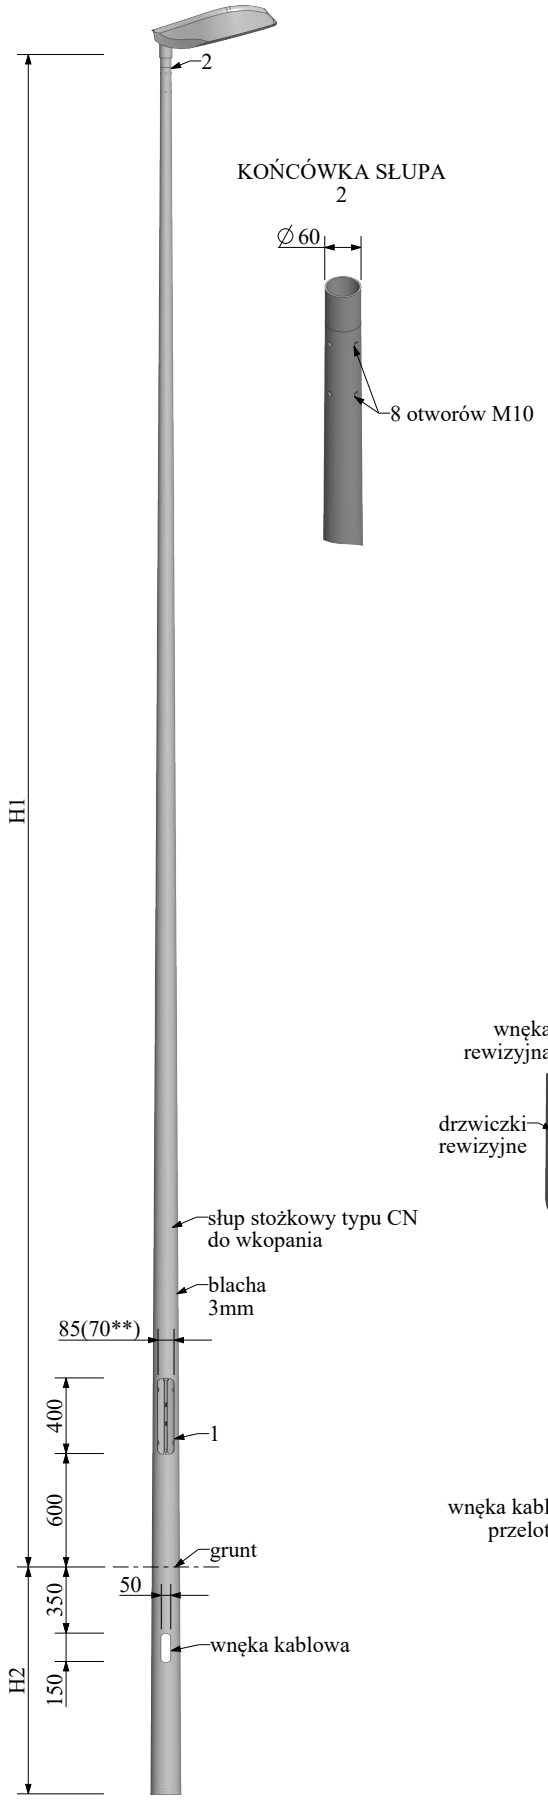

Słup oświetleniowy			
nazwa	wysokość H1 [m]	głębokość wkopania H2 [mm]	waga [kg]
CN 3/3/60/W	3	600	22
CN 4/3/60/W	4	800	32
CN 5/3/60/W	5	800	42
CN 6/3/60/W	6	1000	54
CN 7/3/60/W	7	1200	68
CN 8/3/60/W	8	1200	80
CN 9/3/60/W	9	1500	97
CN 10/3/60/W	10	1500	111

Tabela obciążeń*				
nazwa słupa	waga oprawy	max. powierzchnia wiatrowa oprawy [m^2]		
		strefa wiatrowa		
	[kg]	I [22 m/s] do 300m n.p.m.	II [26 m/s]	III [24 m/s] do 450m n.p.m.
CN 3/3/60/W	40	0,82	0,56	0,67
CN 4/3/60/W	40	0,86	0,58	0,70
CN 5/3/60/W	40	0,59	0,38	0,47
CN 6/3/60/W	40	0,59	0,36	0,46
CN 7/3/60/W	40	0,56	0,34	0,44
CN 8/3/60/W	40	0,53	0,31	0,40
CN 9/3/60/W	40	0,50	0,28	0,37
CN 10/3/60/W	40	0,46	0,24	0,34

WNĘKA REWIZYJNA
1

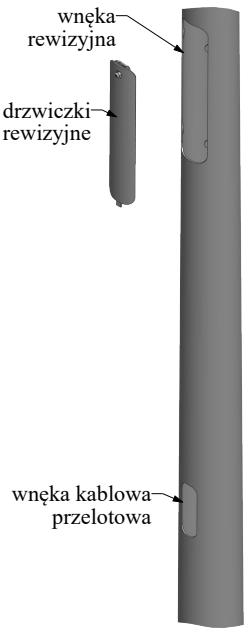

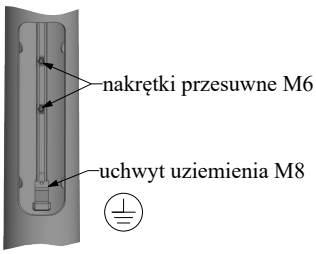

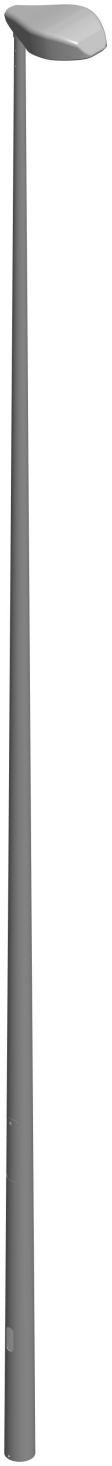

- Obciążenie wiatrem wg PN-EN 1991-1-4 dla kat. terenu II, klasy B
- Projektowanie i weryfikacja wg PN-EN 40-3-1, PN-EN 40-3-3
- Materiał: stal S235 wg PN-EN 10025
- Wymiary i tolerancje zgodne z PN-EN 40-2
- Ochrona antykorozyjna: cynkowanie ogniowe wg PN-EN ISO 1461
- Możliwość malowania wg palety kolorów RAL
- Przedstawiona oprawa Murena nie jest częścią produktu
- Dane oprawy dostępne w katalogu "Oprawy oświetleniowe" firmy "Elmonter"
- Producent zastrzega sobie prawo wprowadzenia zmian
- Wyrób budowlany oznakowany znakiem CE

*Wszelkie prawa autorskie do rysunku/projektu są zastrzeżone i należą do firmy Elmonter-Oświetlenie. Ten rysunek/projekt jest własnością firmy Elmonter-Oświetlenie i nie może być udostępniany, rozpowszechniany lub powielany w całości bądź w części bez pisemnej zgody właściciela. Zabrania się także dokonywania jakichkolwiek zmian na rysunku / w projekcie bez pisemnej zgody właściciela. Otrzymanie lub zakup rysunku/projektu nie jest jednoznaczny z przeniesieniem praw autorskich.

ELMONTER
ul. Przemysłowa 1 62-410 Zagórów
tel. +48 63 274 30 30
info@elmonter.pl
www.elmonter.pl

Wydanie 1/2026 CN 3÷10/3/60/W/02

* Oprawa montowana bezpośrednio na słupie

**Słup CN 3/3/60/W/02, CN 4/3/60/W/02