Karta wyrobu: Słup oświetleniowy SO 5÷9/4/F160

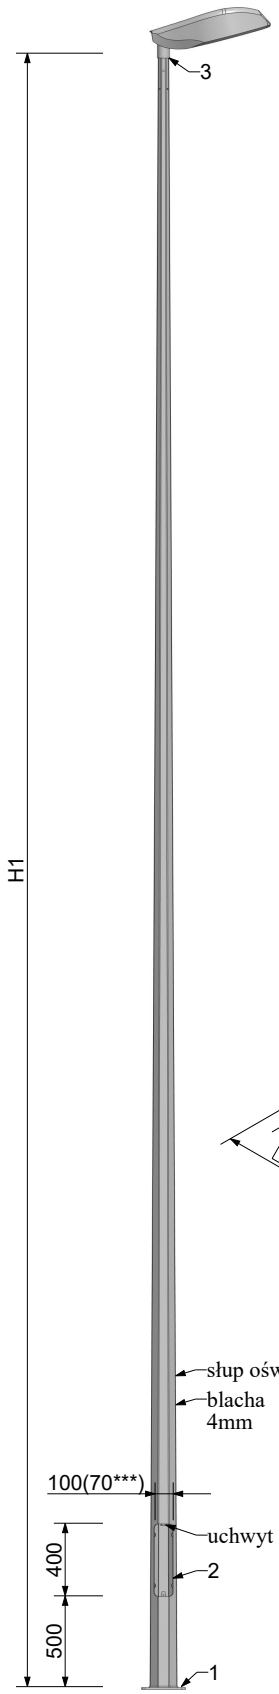

KOŃCÓWKA SŁUPA
3

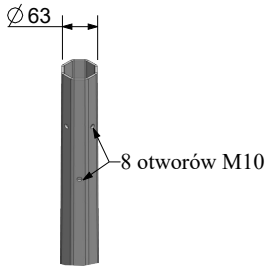

Słup oświetleniowy			
nazwa	wysokość H1 [m]	waga [kg]	fundament*
SO 5/4/F160	5	59	D16/160
SO 6/4/F160	6	71	D16/160
SO 7/4/F160	7	82	D16/160
SO 8/4/F160	8	93	D16/160
SO 9/4/F160	9	104	D16/160

Tabela obciążeń**				
nazwa słupa	waga oprawy	max. powierzchnia wiatrowa oprawy [m^2]		
		strefa wiatrowa		
	[kg]	I [22 m/s] do 300m n.p.m.	II [26 m/s]	III [24 m/s] do 450m n.p.m.
SO 5/4/F160	50	2,74	1,90	2,27
SO 6/4/F160	50	2,15	1,46	1,76
SO 7/4/F160	50	1,63	1,08	1,32
SO 8/4/F160	50	1,24	0,78	0,98
SO 9/4/F160	50	0,93	0,55	0,72

PODSTAWA
1

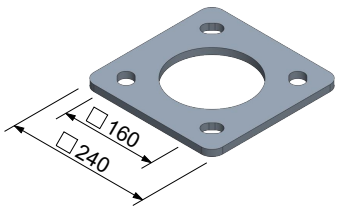

WNĘKA REWIZYJNA
2

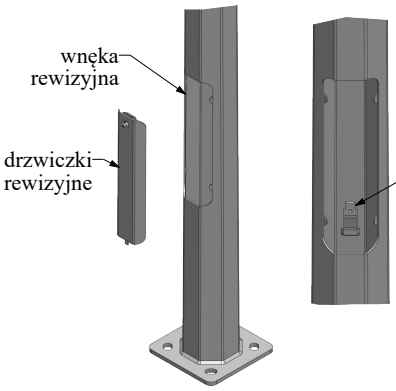

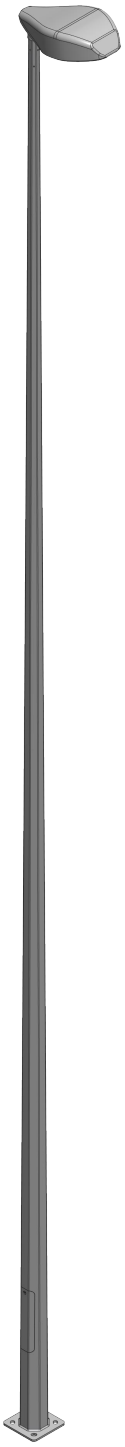

- Obciążenie wiatrem wg PN-EN 1991-1-4 dla kat. terenu II, klasy B
- Projektowanie i weryfikacja wg PN-EN 40-3-1, PN-EN 40-3-3
- Materiał: stal S235, S355 wg PN-EN 10025
- Wymiary i tolerancje zgodne z PN-EN 40-2
- Ochrona antykorozyjna: cynkowanie ogniowe wg PN-EN ISO 1461
- Możliwość malowania wg palety kolorów RAL
- Przedstawiona oprawa Murena nie jest częścią produktu
- Dane oprawy dostępne w katalogu "Oprawy oświetleniowe" firmy "Elmonter"
- Producent zastrzega sobie prawo wprowadzenia zmian
- Wyrób budowlany oznakowany znakiem CE

*Wszelkie prawa autorskie do rysunku/projektu są zastrzeżone i należą do firmy Elmonter-Oświetlenie. Ten rysunek/projekt jest własnością firmy Elmonter-Oświetlenie i nie może być udostępniany, rozpowszechniany lub powielany w całości bądź w części bez pisemnej zgody właściciela. Zabrania się także dokonywania jakichkolwiek zmian na rysunku / w projekcie bez pisemnej zgody właściciela. Otrzymanie lub zakup rysunku/projektu nie jest jednoznaczny z przeniesieniem praw autorskich.

Wydanie 1/2026 SO 5÷9/4/F160/01
* Fundament dobrany dla max. obciążenia
** Oprawa montowana bezpośrednio na słupie
*** SO 5/4/F160

ELMONTER
ul. Przemysłowa 1 62-410 Zagórów
tel. +48 63 274 30 30
info@elmonter.pl
www.elmonter.pl