



Karta wyrobu: Słup oświetleniowy SRN 3÷8/60/W

Słup oświetleniowy			
nazwa	wysokość H1 [m]	głębokość wkopania H2 [mm]	waga [kg]
SRN 3-2/60/W	3	600	28
SRN 3,5-2/60/W	3,5	600	31
SRN 4-2/60/W	4	800	36
SRN 4,5-2/60/W	4,5	800	38
SRN 5-2/60/W	5	800	43
SRN 6-3/60/W	6	1000	56
SRN 7-3/60/W	7	1200	66
SRN 8-3/60/W	8	1200	90


Tabela obciążeń*				
nazwa słupa	waga oprawy [kg]	max. powierzchnia wiatrowa oprawy [m ²]		
		strefa wiatrowa		
		I [22 m/s] do 300m n.p.m.	II [26 m/s]	III [24 m/s] do 450m n.p.m.
SRN 3-2/60/W	15	1,24	0,86	1,02
SRN 3,5-2/60/W	15	0,91	0,62	0,75
SRN 4-2/60/W	15	0,73	0,50	0,60
SRN 4,5-2/60/W	15	0,54	0,35	0,43
SRN 5-2/60/W	15	0,51	0,32	0,40
SRN 6-3/60/W	15	0,54	0,31	0,41
SRN 7-3/60/W	15	0,34	0,16	0,23
SRN 8-3/60/W	15	0,44	0,27	0,35

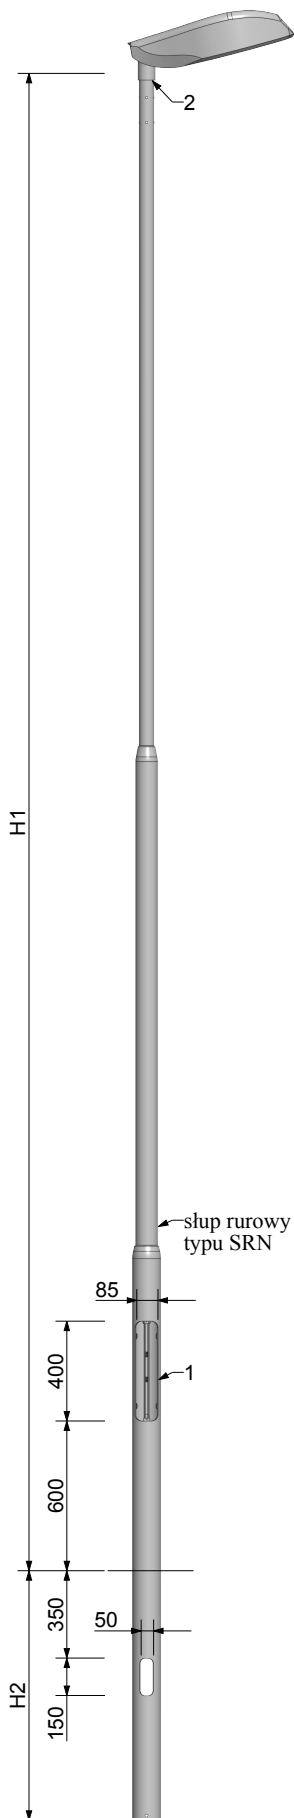

WNĘKA REWIZYJNA

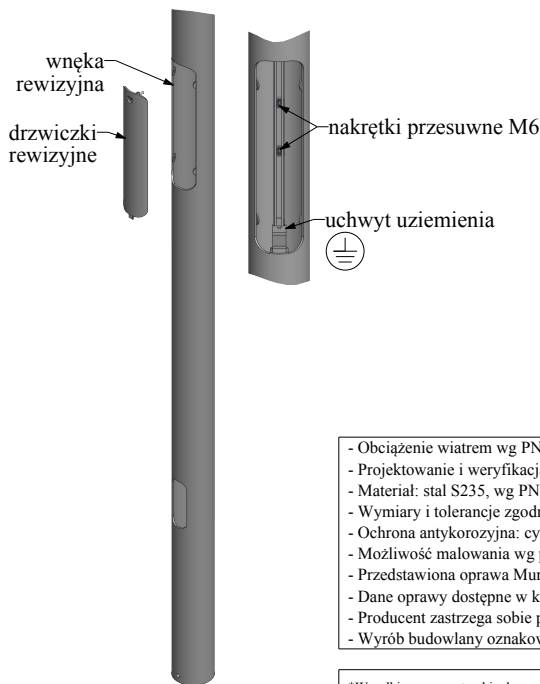

KOŃCÓWKA SŁUPA

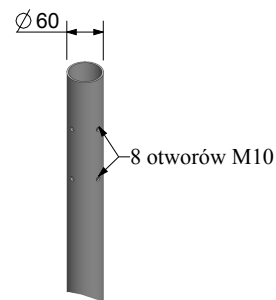

- Obciążenie wiatrem wg PN-EN 1991-1-4 dla kat. terenu II, klasy A
- Projektowanie i weryfikacja wg PN-EN 40-3-1, PN-EN 40-3-3
- Materiał: stal S235, wg PN-EN 10219
- Wymiary i tolerancje zgodne z PN-EN 40-2
- Ochrona antykorozyjna: cynkowanie ogniowe wg PN-EN ISO 1461
- Możliwość malowania wg palety kolorów RAL
- Przedstawiona oprawa Murena nie jest częścią produktu
- Dane oprawy dostępne w katalogu "Oprawy oświetleniowe" firmy "Elmonter"
- Producent zastrzega sobie prawo wprowadzenia zmian
- Wyrób budowlany oznakowany znakiem **CE**

*Wszelkie prawa autorskie do rysunku/projektu są zastrzeżone i należą do firmy Elmonter-Oświetlenie. Ten rysunek/projekt jest własnością firmy Elmonter-Oświetlenie i nie może być udostępniany, rozpowszechniany lub powielany w całości bądź w części bez pisemnej zgody właściciela. Zabrania się także dokonywania jakichkolwiek zmian na rysunku / w projekcie bez pisemnej zgody właściciela. Otrzymanie lub zakup rysunku/projektu nie jest jednoznaczny z przeniesieniem praw autorskich.



ELMONTER
ul. Przemysłowa 1 62-410 Zagórz
tel. +48 63 274 30 30
info@elmonter.pl
www.elmonter.pl

Wydanie 1/2020 SRN 3÷8/60/W/02

* Oprawa montowana bezpośrednio na słupie